



THỊ TRẤN ĐỊNH QUÁN - HUYỆN ĐỊNH QUÁN - TỈNH ĐỒNG NAI ĐIỀU CHỈNH QUY HOẠCH CHUNG XÂY DỰNG BẢN ĐỒ QUY HOẠCH SỬ DỤNG ĐẤT - ĐẾN NĂM 2015

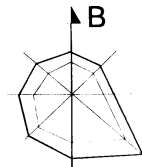

0 100m 250m 500m

TỶ LỆ 1/2.000

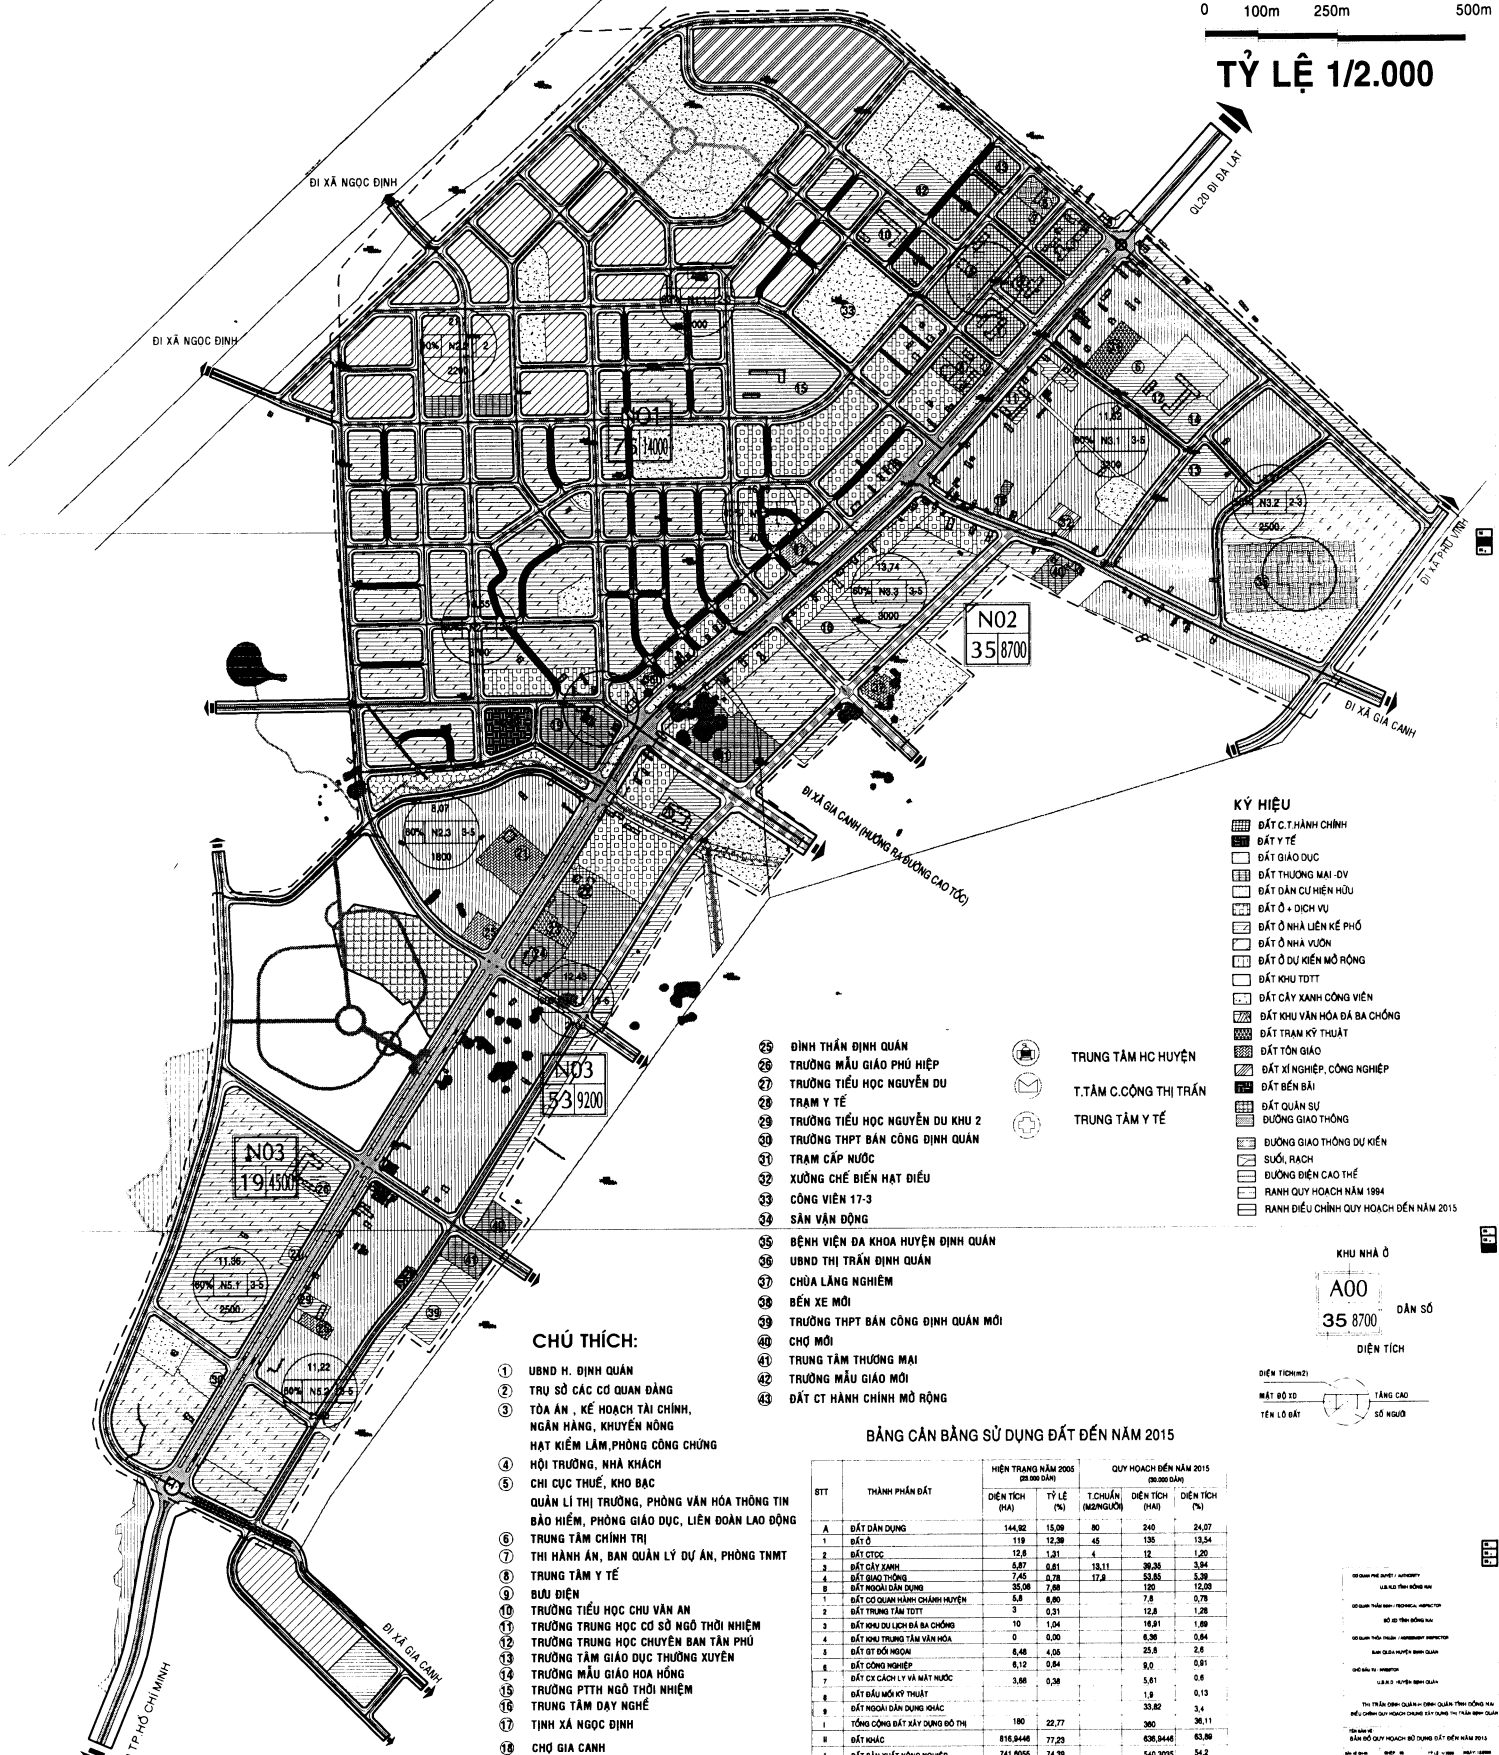

- KÝ HIỆU**
- ĐẤT C.T.HÀNH CHÍNH
 - ĐẤT Y TẾ
 - ĐẤT GIÁO DỤC
 - ĐẤT THƯƠNG MẠI-DV
 - ĐẤT DÀN CỨU HIỆN HỮU
 - ĐẤT Ồ - DỊCH VỤ
 - ĐẤT Ồ NHÀ LIÊN KẾ PHỐ
 - ĐẤT Ồ NHÀ VƯỜN
 - ĐẤT Ồ DỰ KIẾN MỞ RỘNG
 - ĐẤT KHU TDTT
 - ĐẤT CÂY XANH CÔNG VIÊN
 - ĐẤT KHU VĂN HÓA ĐÁ BA CHỒNG
 - ĐẤT TRAM KỶ THUẬT
 - ĐẤT TÔN GIÁO
 - ĐẤT XÍ NGHIỆP, CÔNG NGHIỆP
 - ĐẤT BẾN BÀI
 - ĐẤT QUẢN SỬ
 - ĐƯỜNG GIAO THÔNG
 - ĐƯỜNG GIAO THÔNG DỰ KIẾN
 - SÚI, RẠCH
 - ĐƯỜNG ĐIỆN CAO THÉ
 - RANH QUY HOẠCH NĂM 1994
 - RANH ĐIỀU CHỈNH QUY HOẠCH ĐẾN NĂM 2015

- ĐÌNH THẨM ĐỊNH QUÁN
- TRƯỜNG MẪU GIÁO PHÚ HIỆP
- TRƯỜNG TIỂU HỌC NGUYỄN DU
- TRAM Y TẾ
- TRƯỜNG TIỂU HỌC NGUYỄN DU KHU 2
- TRƯỜNG THPT BÁN CÔNG ĐỊNH QUÁN
- TRAM CẤP NƯỚC
- XƯỞNG CHẾ BIẾN HẠT DIẾU
- CÔNG VIÊN 17-3
- SÂN VẬN ĐỘNG
- BỆNH VIỆN ĐA KHOA HUYỆN ĐỊNH QUÁN
- UBND THỊ TRẤN ĐỊNH QUÁN
- CHÙA LĂNG NGHIÊM
- BẾN XE MỎI
- TRƯỜNG THPT BÁN CÔNG ĐỊNH QUÁN MỚI
- CHỢ MỎI
- TRUNG TÂM THƯƠNG MẠI
- TRƯỜNG MẪU GIÁO MỎI
- ĐẤT CT HÀNH CHÍNH MỞ RỘNG

- TRUNG TÂM HỒ HUYỆN
- T.T. TÂM C. CÔNG THỊ TRẤN
- TRUNG TÂM Y TẾ

CHÚ THÍCH:

- 1 UBND H. ĐỊNH QUÁN
- 2 TRƯ SỞ CÁC C QUAN ĐẢNG
- 3 TÒA AN , KẾ HOẠCH TÀI CHÍNH, NGÂN HÀNG, PHÒNG NÔNG HẠT KIỂM LÂM, PHÒNG CÔNG CHỨNG
- 4 HỘI TRƯỞNG, NHÀ KHÁCH
- 5 CHI CỤC THUẾ, KHO BẠC
- 6 QUẢN LÝ THỊ TRƯỜNG, PHÒNG VĂN HÓA THÔNG TIN BẢO MIỂM, PHÒNG GIÁO DỤC, LIÊN ĐOÀN LAO ĐỘNG
- 7 TRUNG TÂM CHÍNH TRỊ
- 8 THỊ HÀNH AN, BAN QUẢN LÝ DỰ ÁN, PHÒNG TMNT
- 9 TRUNG TÂM Y TẾ
- 10 BƯỞI ĐIỆN
- 11 TRƯỜNG TIỂU HỌC CHÙA VÂN AN
- 12 TRƯỜNG TRUNG HỌC CƠ SỞ NGỒ THỜI NIÊM
- 13 TRƯỜNG TRUNG HỌC CHUYÊN BAN TÂN PHÚ
- 14 TRƯỜNG TÂM GIÁO DỤC THƯỜNG XUYÊN
- 15 TRƯỜNG MẪU GIÁO HOA HỒNG
- 16 TRƯỜNG PTTH NGỒ THỜI NIÊM
- 17 TRUNG TÂM DẠY NGHỀ
- 18 TỈNH XÃ NGỌC ĐỊNH
- 19 CHỢ GIA CẢNH
- 20 CHỢ ĐỊNH QUÁN
- 21 TRƯỜNG TIỂU HỌC TRUNG VƯƠNG
- 22 NHÀ THỜ ĐỊNH QUÁN
- 23 CÔNG AN ĐỊNH QUÁN
- 24 TRAM XĂNG ĐẦU SỐ 4
- 25 ĐIỆN LỰC ĐỊNH QUÁN
- 26 ĐÌNH THẨM ĐỊNH QUÁN
- 27 TRƯỜNG MẪU GIÁO PHÚ HIỆP
- 28 TRƯỜNG TIỂU HỌC NGUYỄN DU
- 29 TRAM Y TẾ
- 30 TRƯỜNG TIỂU HỌC NGUYỄN DU KHU 2
- 31 TRƯỜNG THPT BÁN CÔNG ĐỊNH QUÁN
- 32 TRAM CẤP NƯỚC
- 33 XƯỞNG CHẾ BIẾN HẠT DIẾU
- 34 CÔNG VIÊN 17-3
- 35 SÂN VẬN ĐỘNG
- 36 BỆNH VIỆN ĐA KHOA HUYỆN ĐỊNH QUÁN
- 37 UBND THỊ TRẤN ĐỊNH QUÁN
- 38 CHÙA LĂNG NGHIÊM
- 39 BẾN XE MỎI
- 40 TRƯỜNG THPT BÁN CÔNG ĐỊNH QUÁN MỚI
- 41 CHỢ MỎI
- 42 TRUNG TÂM THƯƠNG MẠI
- 43 TRƯỜNG MẪU GIÁO MỎI
- 44 ĐẤT CT HÀNH CHÍNH MỞ RỘNG

BẢNG CÂN BẰNG SỬ DỤNG ĐẤT ĐẾN NĂM 2015

ĐTT	THÀNH PHẦN ĐẤT	HIỆN TRẠNG NĂM 2005 (20.000 ĐA)		QUY HOẠCH ĐẾN NĂM 2015 (20.000 ĐA)		
		DIỆN TÍCH (HA)	TỶ LỆ (%)	T.CHUẨN (HƯỚNG DẪN)	DIỆN TÍCH (HA)	DIỆN TÍCH (%)
A	ĐẤT DÀN DỰNG	144,92	15,09	80	240	24,07
1	ĐẤT Ồ	119	12,29	45	135	13,54
2	ĐẤT C/ĐC	12,8	1,31	4	12	1,20
3	ĐẤT CÂY XANH	5,87	0,61	13,11	39,26	3,94
4	ĐẤT BẢO THÌNH	7,45	0,78	17,8	53,85	5,39
8	ĐẤT NGƯỜI DÀN DỰNG	35,08	3,65	100	12,00	1,20
1	ĐẤT Ồ QUẢN LÝ CHUYÊN NGHIỆP	5,8	0,60	7,8	0,78	0,78
2	ĐẤT TRAM KỶ THUẬT	3	0,31	12,8	1,28	1,28
3	ĐẤT KHU DƯ LỊCH ĐÁ BA CHỒNG	10	1,04	18,81	1,89	1,89
4	ĐẤT SƠN TRUNG TÂM VĂN HÓA	0	0,00	0,26	0,26	0,26
8	ĐẤT Ồ BỒ NÔNG	8,48	0,88	25,8	2,58	2,58
8	ĐẤT CÔNG NGHIỆP	6,12	0,64	9,0	0,91	0,91
7	ĐẤT C/CH CÁCH LY VÀ MẬT NƯỚC	3,88	0,40	5,81	0,58	0,58
8	ĐẤT BỒ MỘT KỶ THUẬT			1,8	0,18	0,18
8	ĐẤT NGƯỜI DÀN DỰNG KHÁC			33,82	3,4	3,4
1	TỔNG CỘNG ĐẤT XÂY DỰNG BỐ THÌ	180	22,77	380	38,11	38,11
B	ĐẤT HOÀC	816,8448	77,23	628,8448	63,96	63,96
1	ĐẤT BÀN XUẤT NÔNG NGHIỆP	741,8058	74,29	540,2028	54,2	54,2
2	ĐẤT CHUYỂN DÙNG KHÁC	45,4383	0,87	58,40	5,85	5,85
3	ĐẤT TÔN GIÁO TÍN NGƯỠNG	6,3411	0,64	6,3411	0,64	0,64
3	ĐẤT NGHĨA TRUNG, NGHĨA BỊA	10,8377	1,07	13,4	1,35	1,35
3	ĐẤT BỒNG BỒU VÀ MẬT NƯỚC C/Đ	12,8227	1,3	15,30	1,55	1,55
I+H	TỔNG CỘNG TÒAM THỊ TRẤN	998,8448	100,00	998,8448	100,00	100,00

KHU NHÀ 0
A00
 35 8700
 DÂN SỐ

DIỆN TÍCH(±)
 MẶT BỜ ĐO
 TẦNG CAO
 TÊN LƯỚI ĐẤT

QUY HOẠCH SỬ DỤNG ĐẤT
 KHU NHÀ 0
 35 8700
 DÂN SỐ
 DIỆN TÍCH (±)
 MẶT BỜ ĐO
 TẦNG CAO
 TÊN LƯỚI ĐẤT